


【今回工事】

——— : 撤去

- ※管理棟内の電気設備機器、配管・配線の撤去。
- ※コンクリート打込み配管は、見込まない。
- ※管理棟外の地中埋設配管・配線は、見込まない。

年度	令和 6 年度		
工事名	(ゼロ債務)横瀬町姿見山浄水場解体工事		
図面名	管理棟 計装設備図		
縮尺	1/100	図番	E-7
秩父広域市町村圏組合水道局			

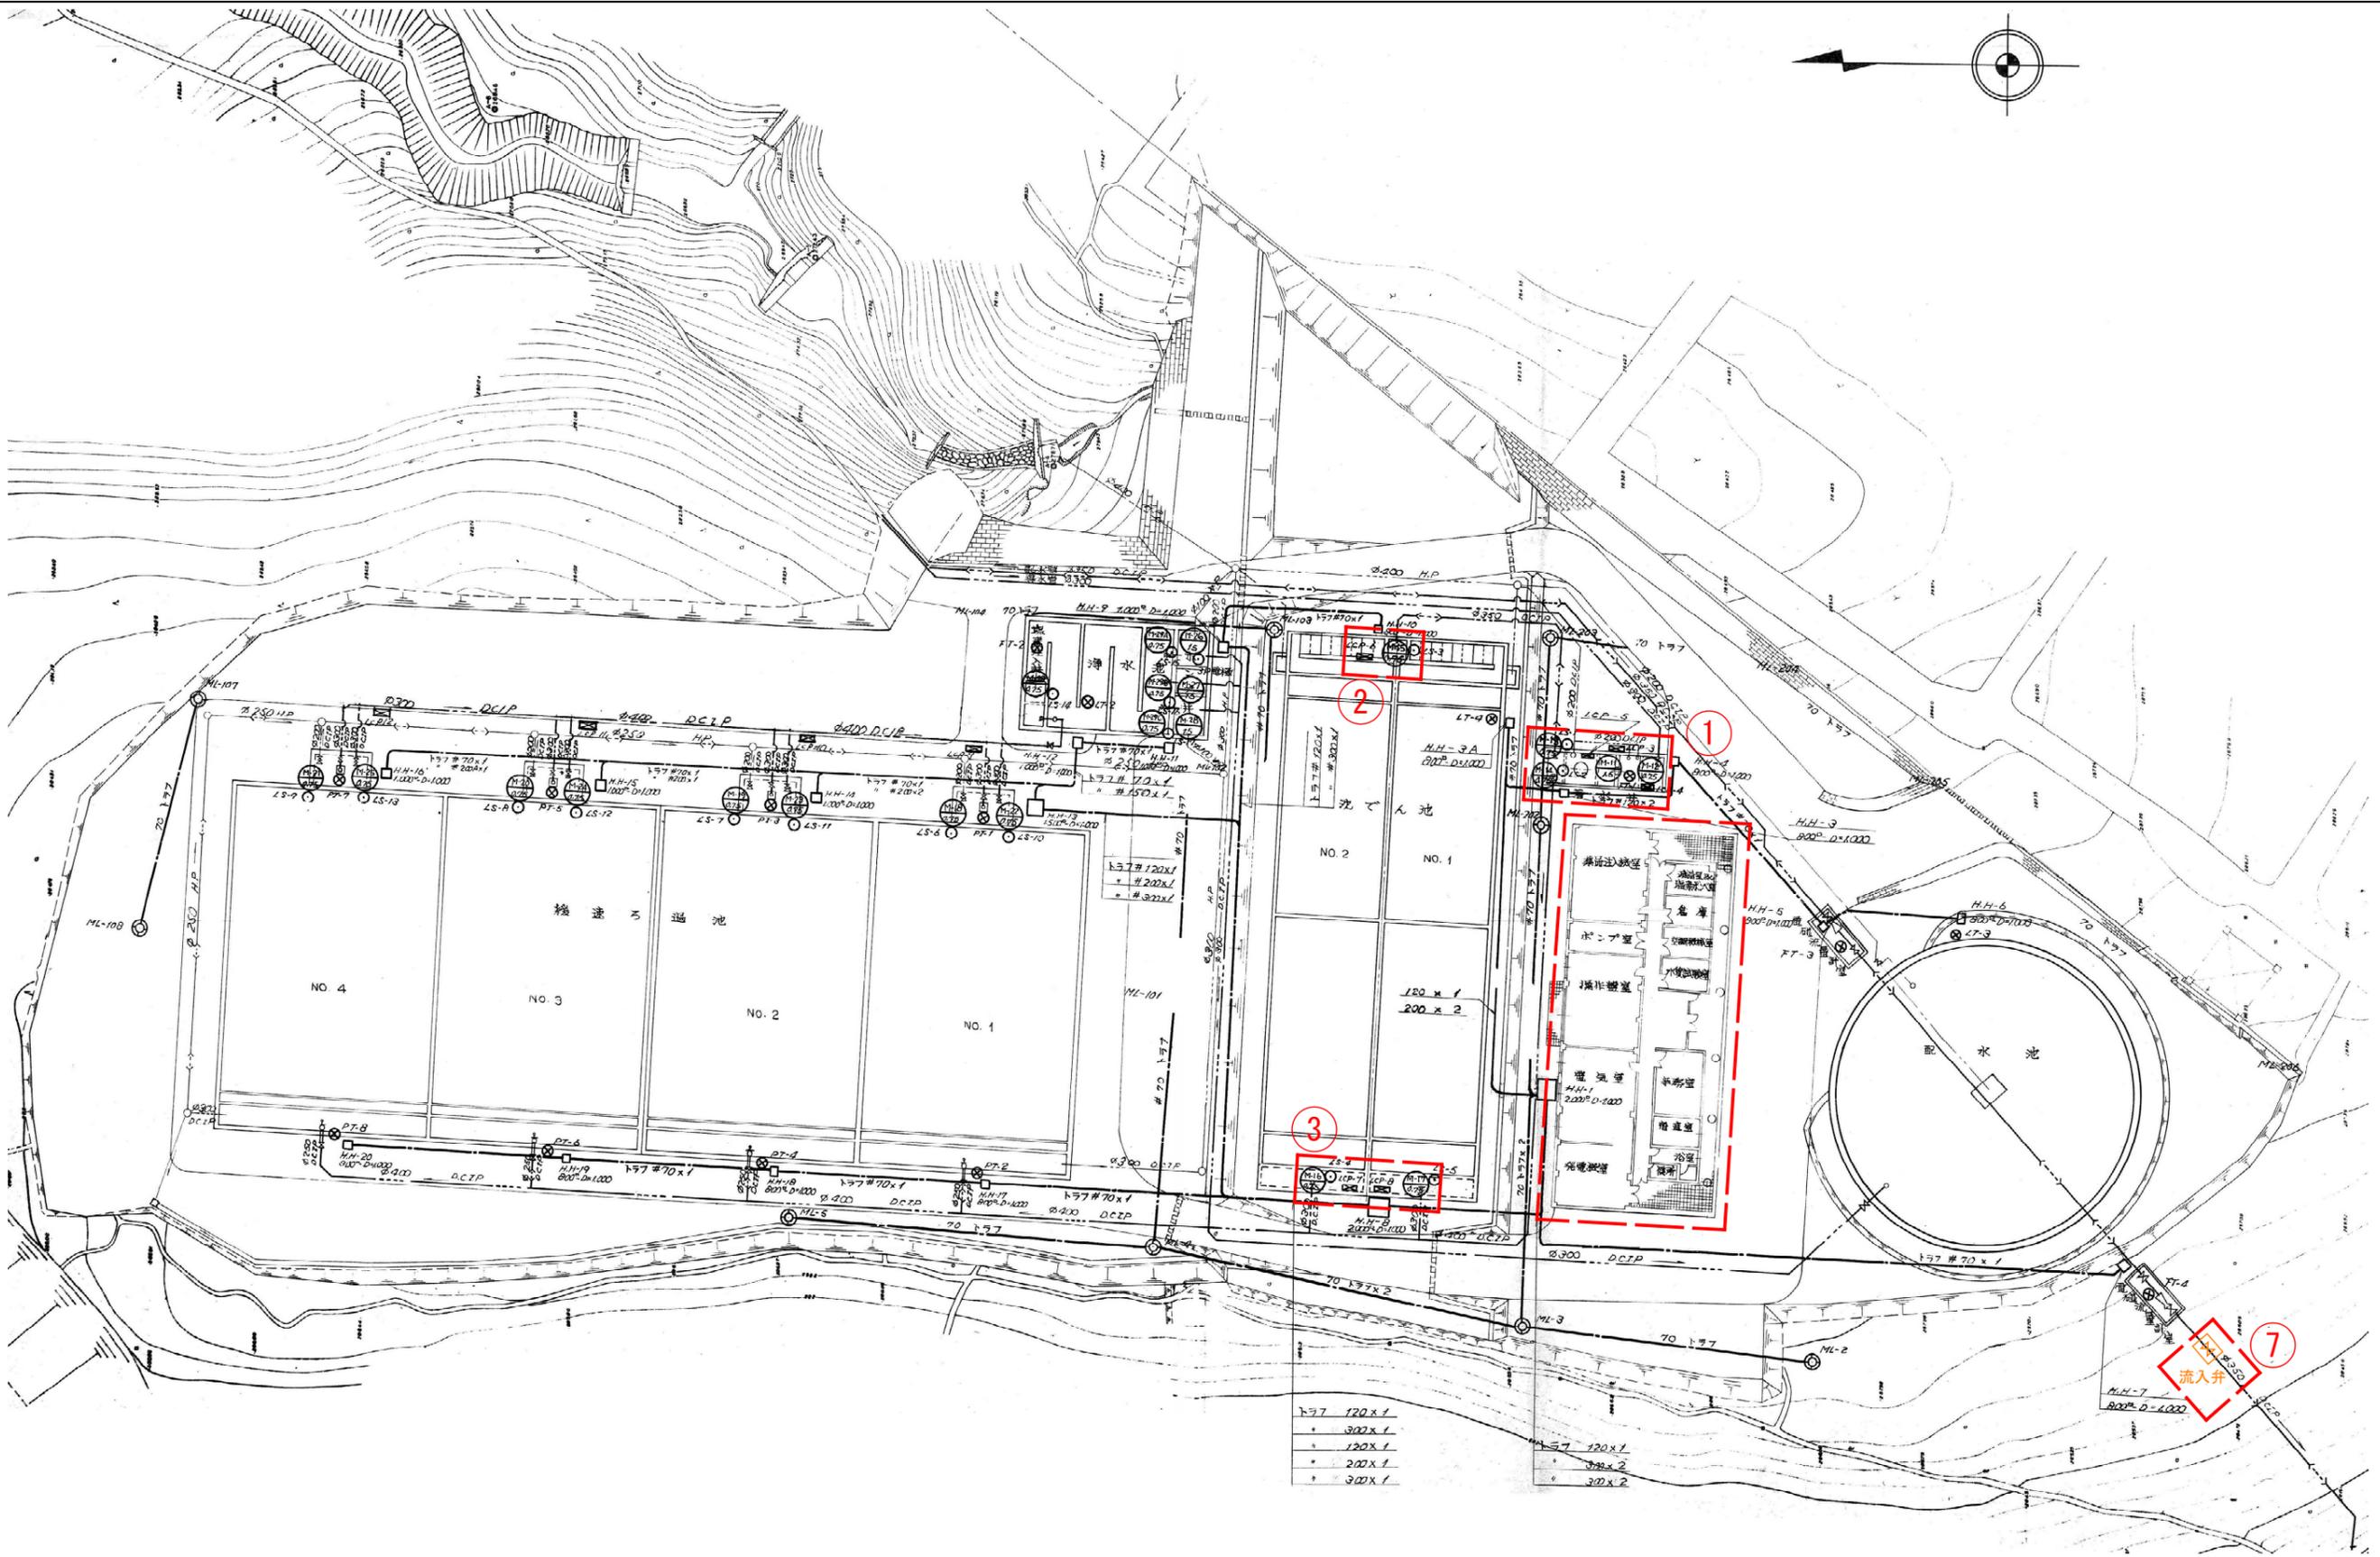

【今回工事】


——— : 撤去

※管理棟内の機械設備機器、配管の撤去。
 ※①～⑦は、一覧表を参照。

年度	令和 6 年度		
工事名	(ゼロ債務)横瀬町姿見山浄水場解体工事		
図面名	配置図		
縮尺	1/600	図番	E-8
秩父広域市町村圏組合水道局			

品 種	記 号	数 量
和風大便器	C375 VT T150 AC-TS 116	1 基
小便器	U37-T60S	1 基
洗面器	L230D-T205Y-TL223C	2 基
化粧棚鏡		2 面
水石けん入		2 基
浴 槽	(別 途)	1 基
台所流し	(〃)	1 基
瓦斯台	(〃)	1 基
泡沫自在水栓	T130 AR13	2 基
万能ホム水栓	T200 Y13	2 基
散水栓	T27 13	2 基
トイレトファン	V-1322	1 台
浴室用ファン	V-2BL	1 基
厨房用ファン	V-306H	1 基

凡 例	
———	給水管 SP
———	排水管 SP, HP, C.I.P.
———	通風管 SP
—G—	プロパンガス
—M—	スルス糸子工管
○	水栓類
⊙	ガスカラン
⊖	排水桝

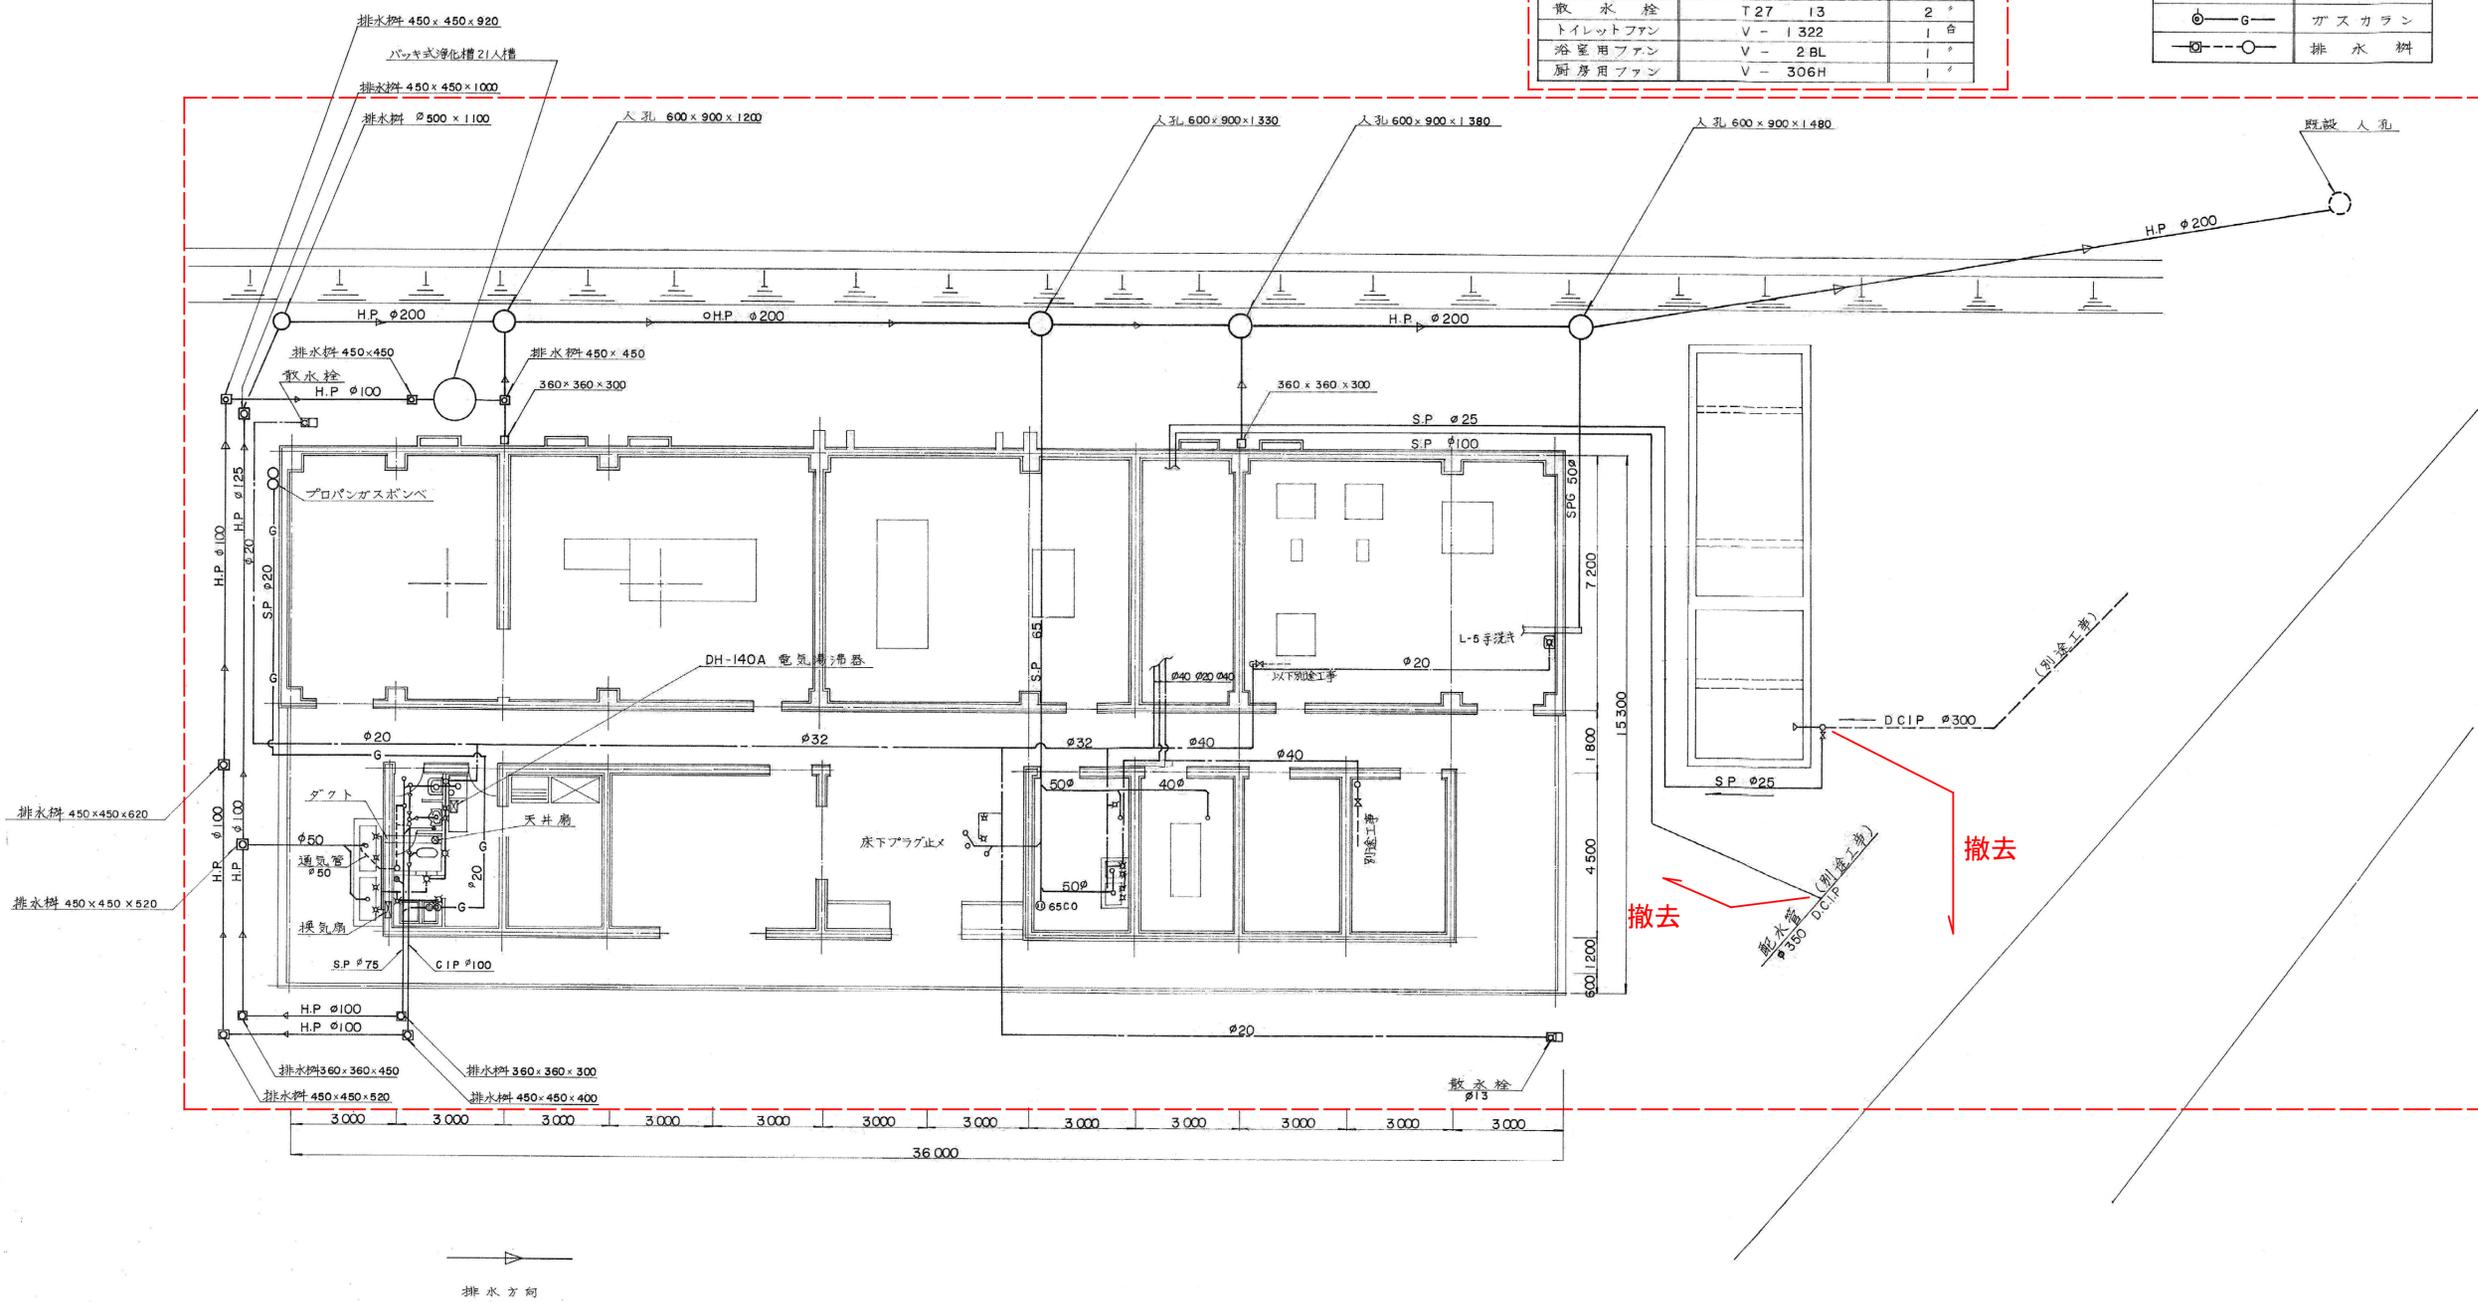

【今回工事】

----- : 撤去

※管理棟内の機械設備機器、配管・ダクトの撤去。

年 度	令和 6 年度		
工事名	(ゼロ債務)横瀬町姿見山浄水場解体工事		
図面名	管理棟 配管・ダクト図(1)		
縮 尺	1/100	図 番 号	E-10
秩父広域市町村圏組合水道局			